

# WOHNUNG 301

Freyastrasse 7 / 8004 Zürich

## 3.5 Zimmer-Wohnung 3. OG

Wohnfläche: 105.6 m<sup>2</sup>

Balkon: 13.3 m<sup>2</sup> & 2.8 m<sup>2</sup>

Keller: 8.5 m<sup>2</sup>

# FREYA

ZÜRICH WIEDIKON



## VERKAUF & BERATUNG

S4 Bauherrenberatung

Patrick Stöckli

+41 (0)79 431 35 31

ps@svier.ch

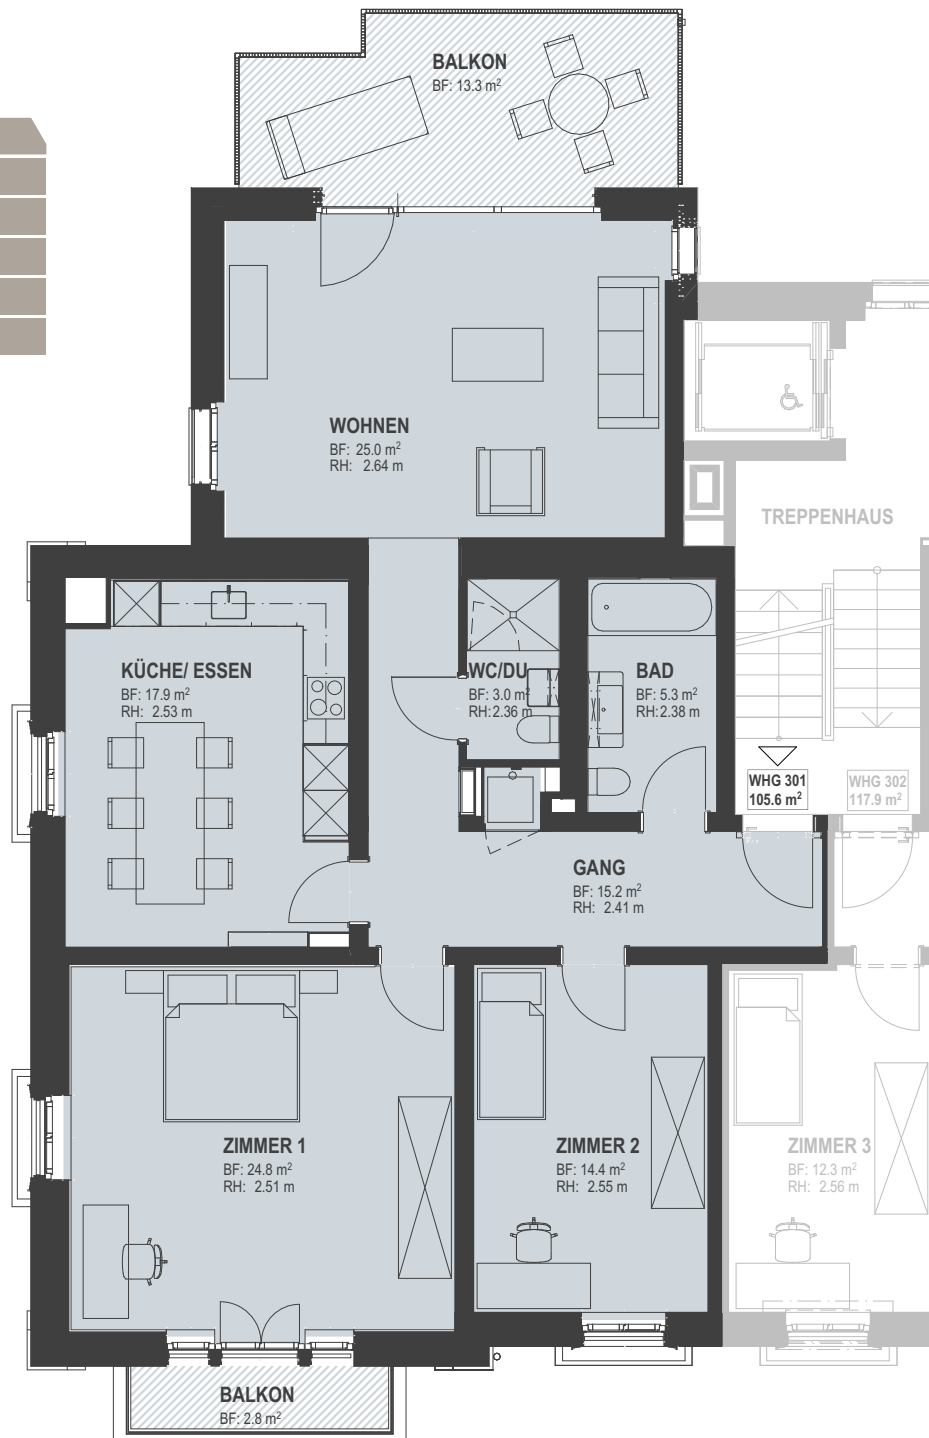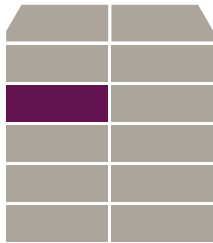

Alle Angaben, Pläne, Zeichnungen, usw. sind unverbindlich.  
Änderungen bleiben vorbehalten.